





Reinhalteverband
Tennengau Nord

Richtlinie Anbohrung Kanalrohr:


Grundriss:

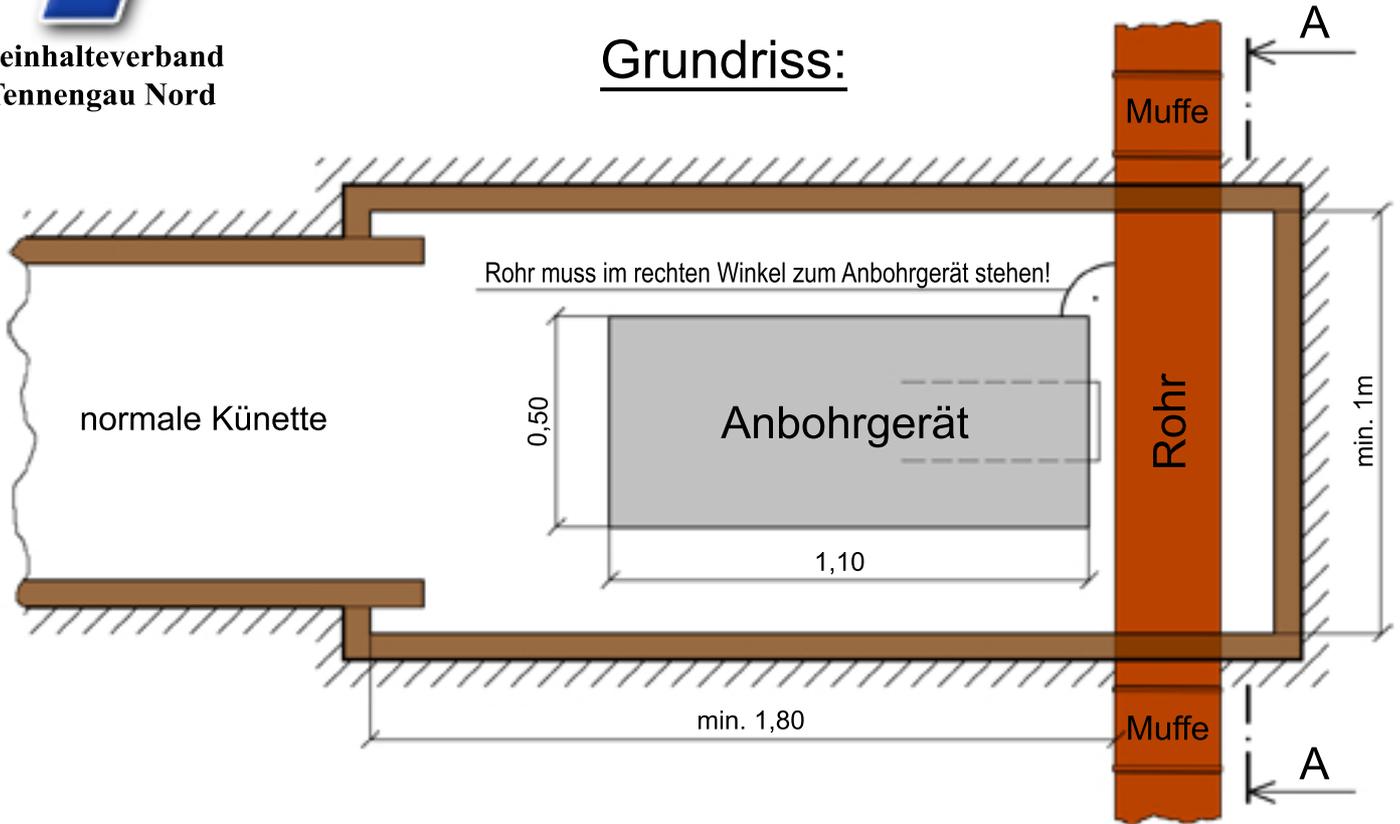

Schnitt A-A:

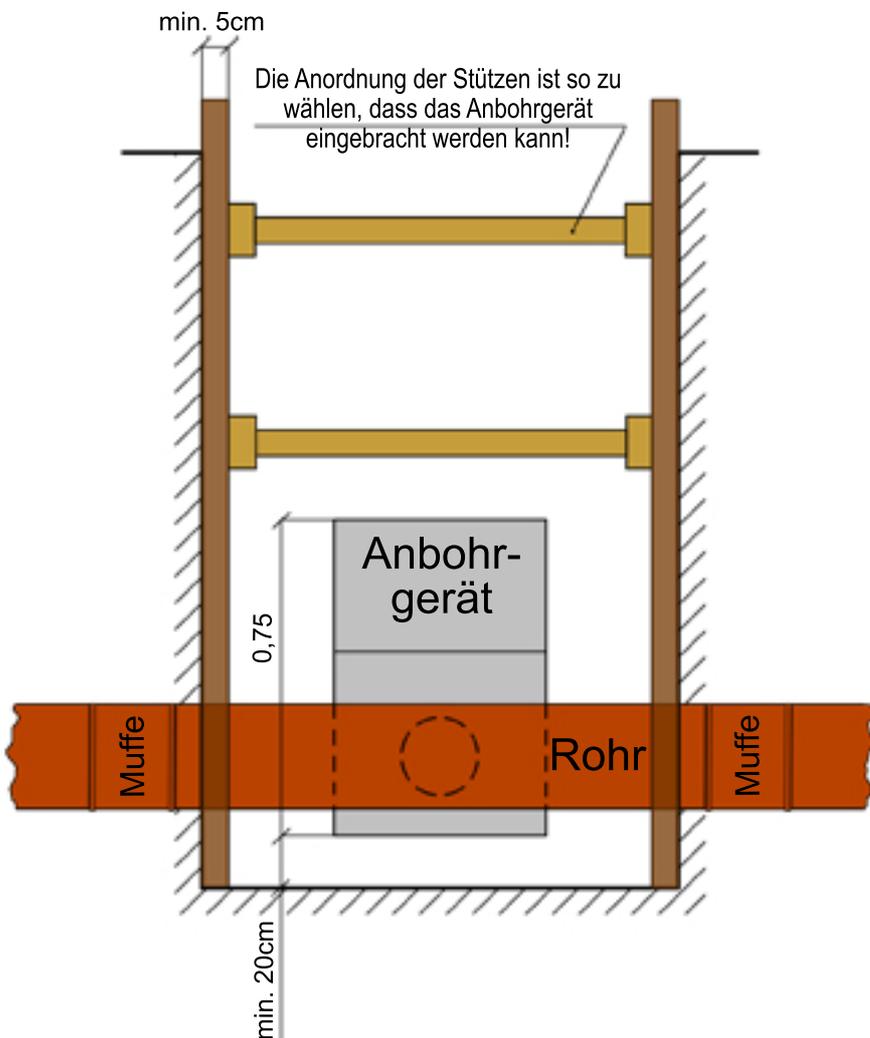

Falsch:

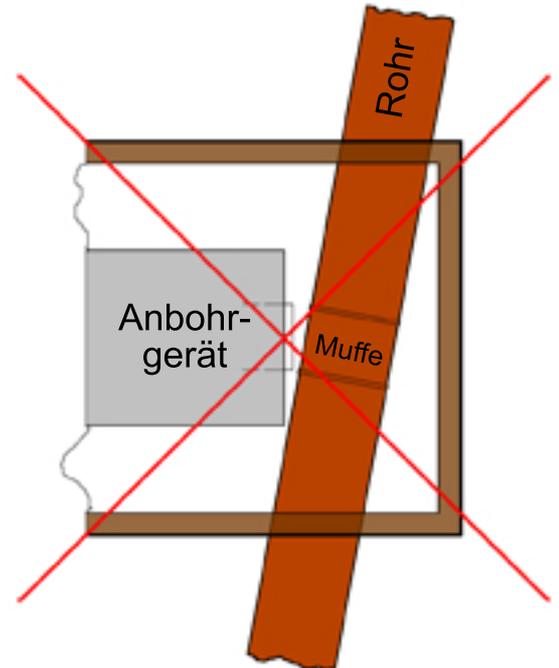

Anbohrung direkt bei Muffe
oder schräg nicht möglich!